





Légende

- Station de pompage
- Station de relèvement
- Eau usée
- Station d'épuration Eau usée
- Autre
- Collecteur EU privé
- Collecteur EU
- - - Collecteur EU refoulement
- F-Détail linéaire
- Bâti dur
- Bâti léger
- Bâti
- F-Commune
- F-Parcelle

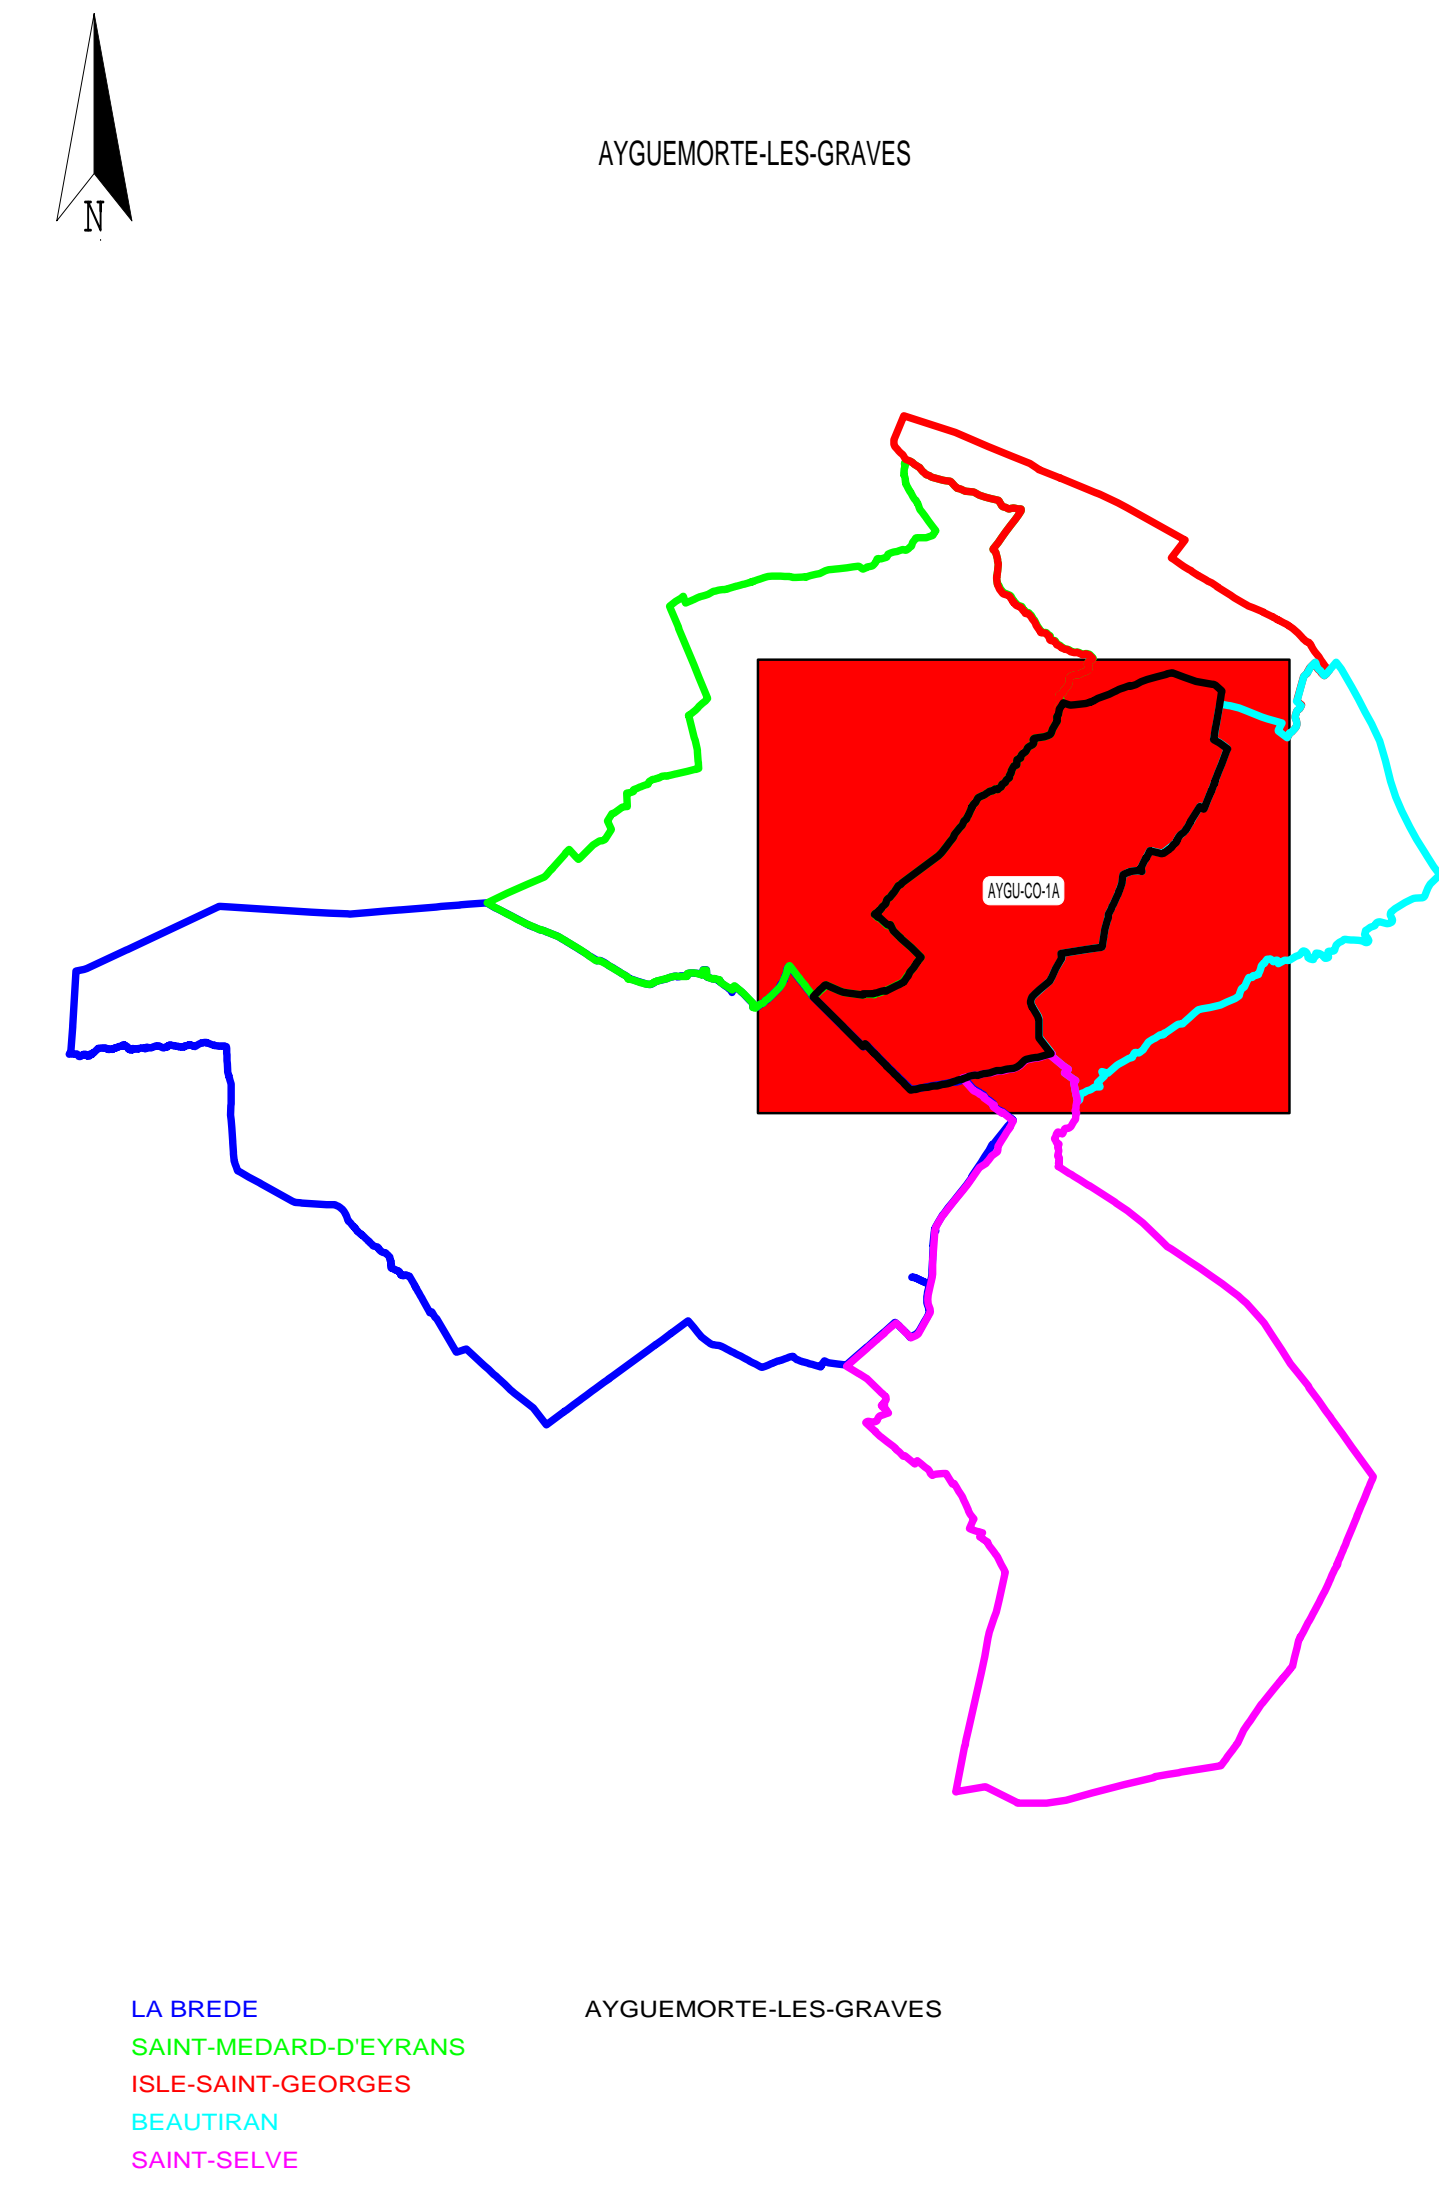



Eau France
ENTREPRISE REGIONALE
BORDEAUX-GUYENNE
91 rue Paulin - CS71706
33050 BORDEAUX Cedex

LA BREDE (SIAEPA Région) (Asst)

AYGUEMORTE-LES-GRAVES (33023)

RESEAU D'ASSAINISSEMENT

PLAN D'ENSEMBLE - COMMUNE

N° du plan : AYGU-A-CO-1AContrat : A97428 33023Echelle : 1:5000Indice :

